


**Verklaring der kleuren**

- Perceel oppervlak
- Rooilijn
- Te plaatsen hekwerk
- Te plaatsen bomerij

Aan deze tekening kunnen geen rechten ontleend worden.

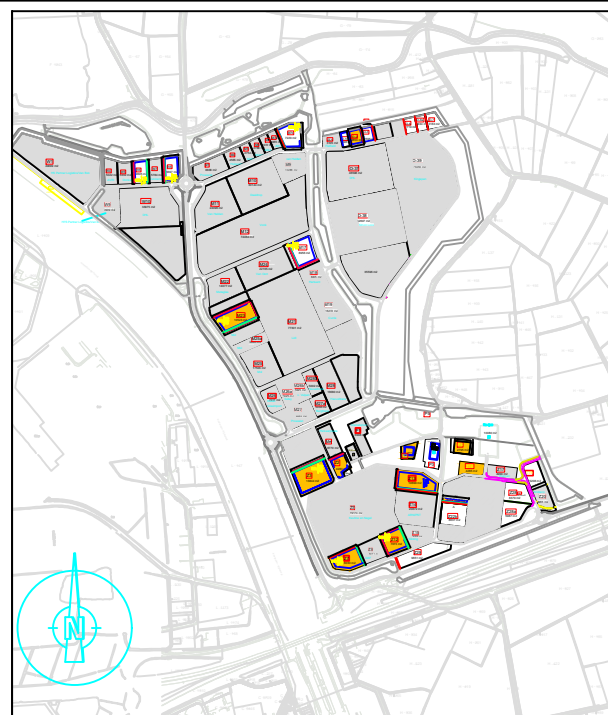

**Industrieschap Medel**

Medelbedrijvenpark  
medel

Medelstraat Oost 13  
4004 LE Tiel  
Telefoon 0344-673700  
Telefax 0344-673710

Projectnaam: **Bedrijvenpark Medel.**

Onderdeel: **Kavel O02**

Schaal : 1:1000

Projectleider. : N. Zwiep Datum : 23.AUG.2018 Naam tekening

Getekend : C. v.d. Veeken Formaat : A4 kavels website.dwg